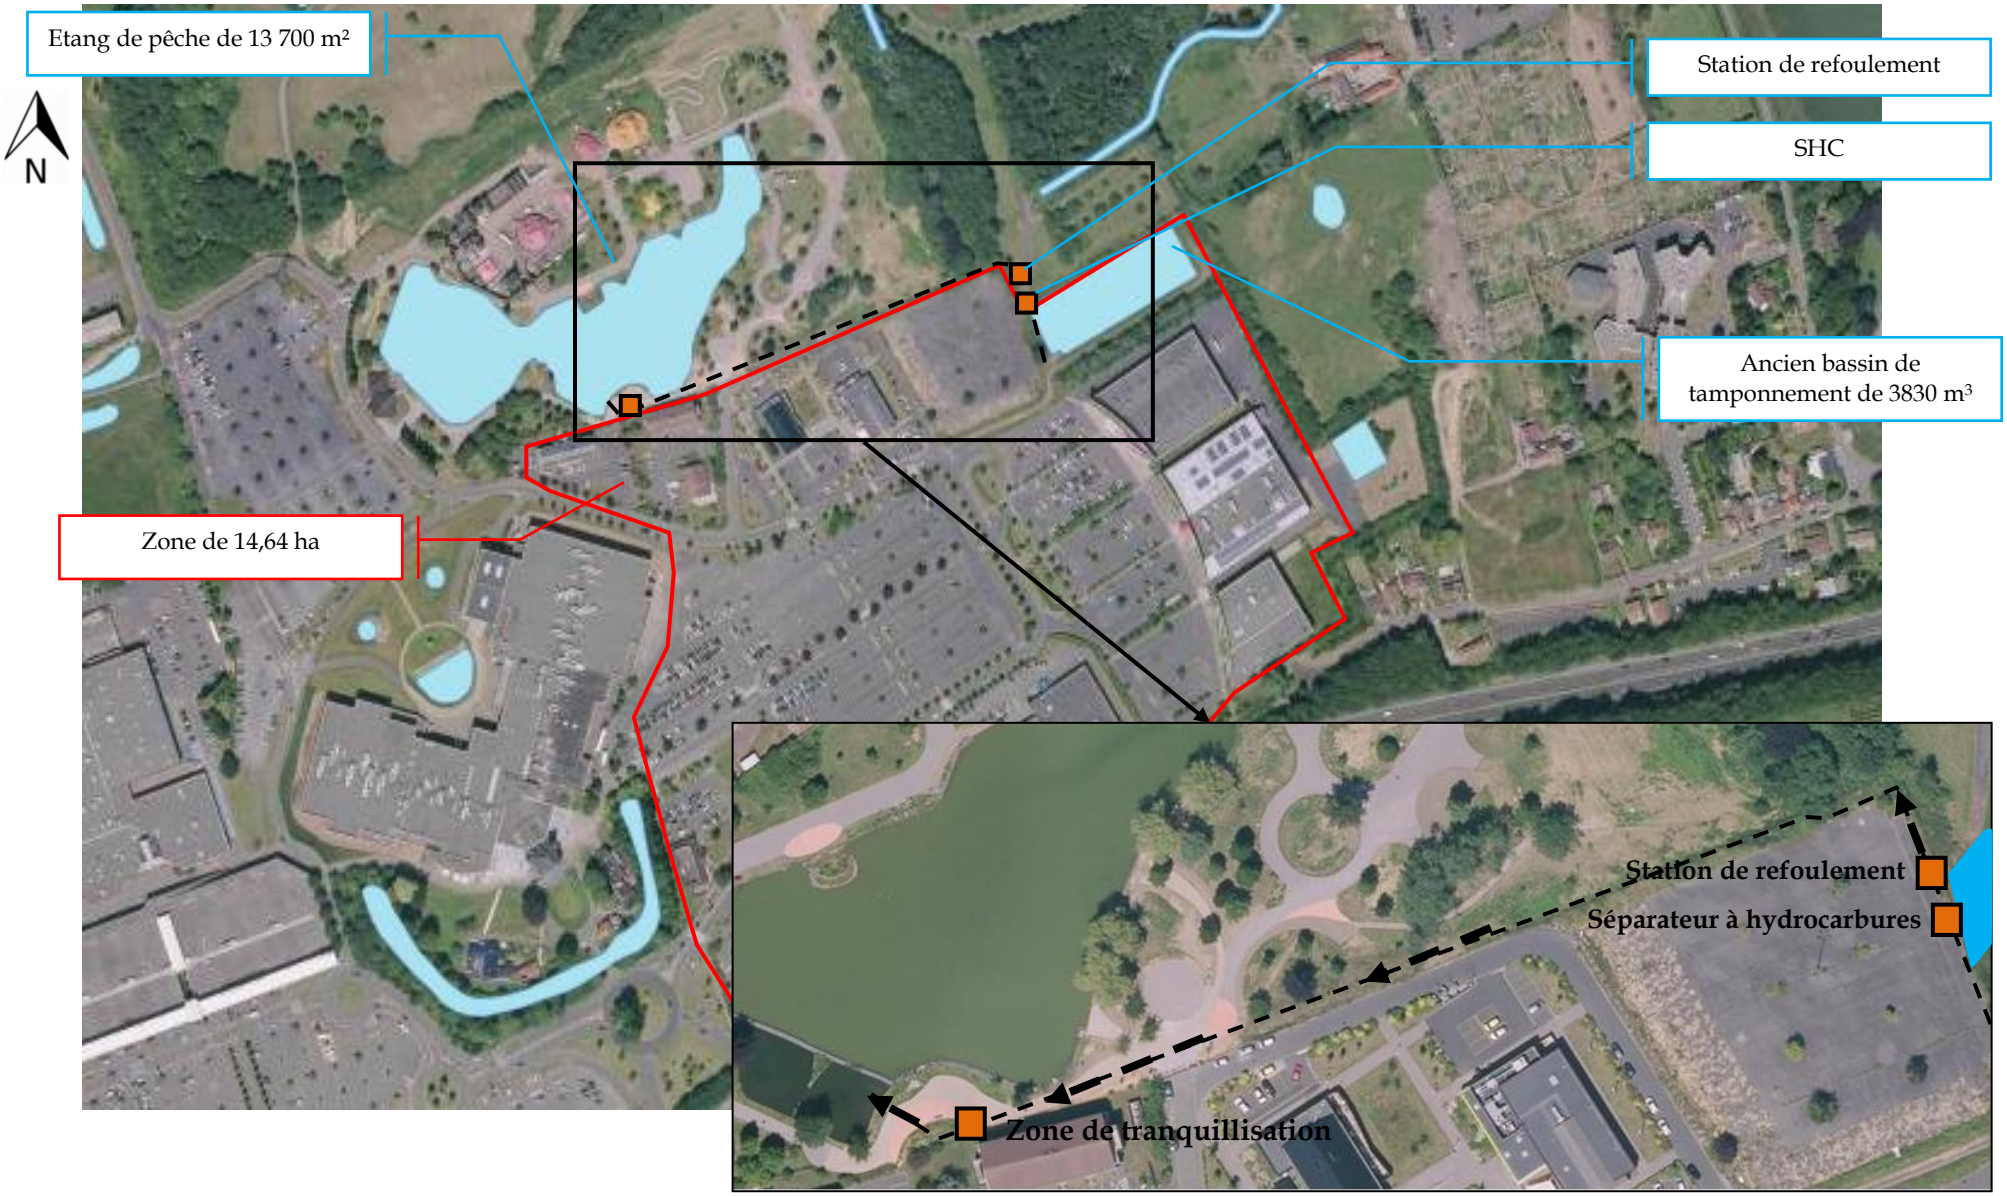
Etang de pêche de 13 700 m²
N
Station de refoulement
SHC
Ancien bassin de tamponnement de 3830 m³
Zone de 14,64 ha
Station de refoulement
Séparateur à hydrocarbures
Zone de tranquillisation