



nexity

Projet Multilom – Lomme (59)

Enquête publique conjointe préalable à la déclaration d'utilité publique et parcellaire

Plan parcellaire

DEPARTEMENT DU NORD



Parc Multilom

Commune de LOMME rattachée à LILLE

Indice	Nature des modifications	Date	Auteur	Verifié par
2	Mise à jour du plan	04/12/2023	ABR	MAU
1	Mise à jour du plan	21/11/2023	ABR	MAU
0	Réalisation du plan	17/11/2022	ABR	MAU


ECHELLE: 1/1000e	DATE: 17/11/2022	Dossier: NA1-22783	FICHER : Plan Parcellaire LILLE-21112023.dwg
------------------	------------------	--------------------	---

Plan Parcellaire Cadastral

COORDONNEES LAMBERT CC50	<input checked="" type="checkbox"/>	NIVELLEMENT IGN 69	<input type="checkbox"/>
COORDONNEES INDEPENDANTES	<input type="checkbox"/>	NIVELLEMENT INDEPENDANT	<input type="checkbox"/>



Atlanpole - Site de la Chanterrie
1, Route de Gachet - CS 90711
F - 44307 NANTES Cedex 3
Tel. 02 40 68 54 52 - Fax. 02 51 13 56 60
E-mail : nantes@geofit-expert.fr

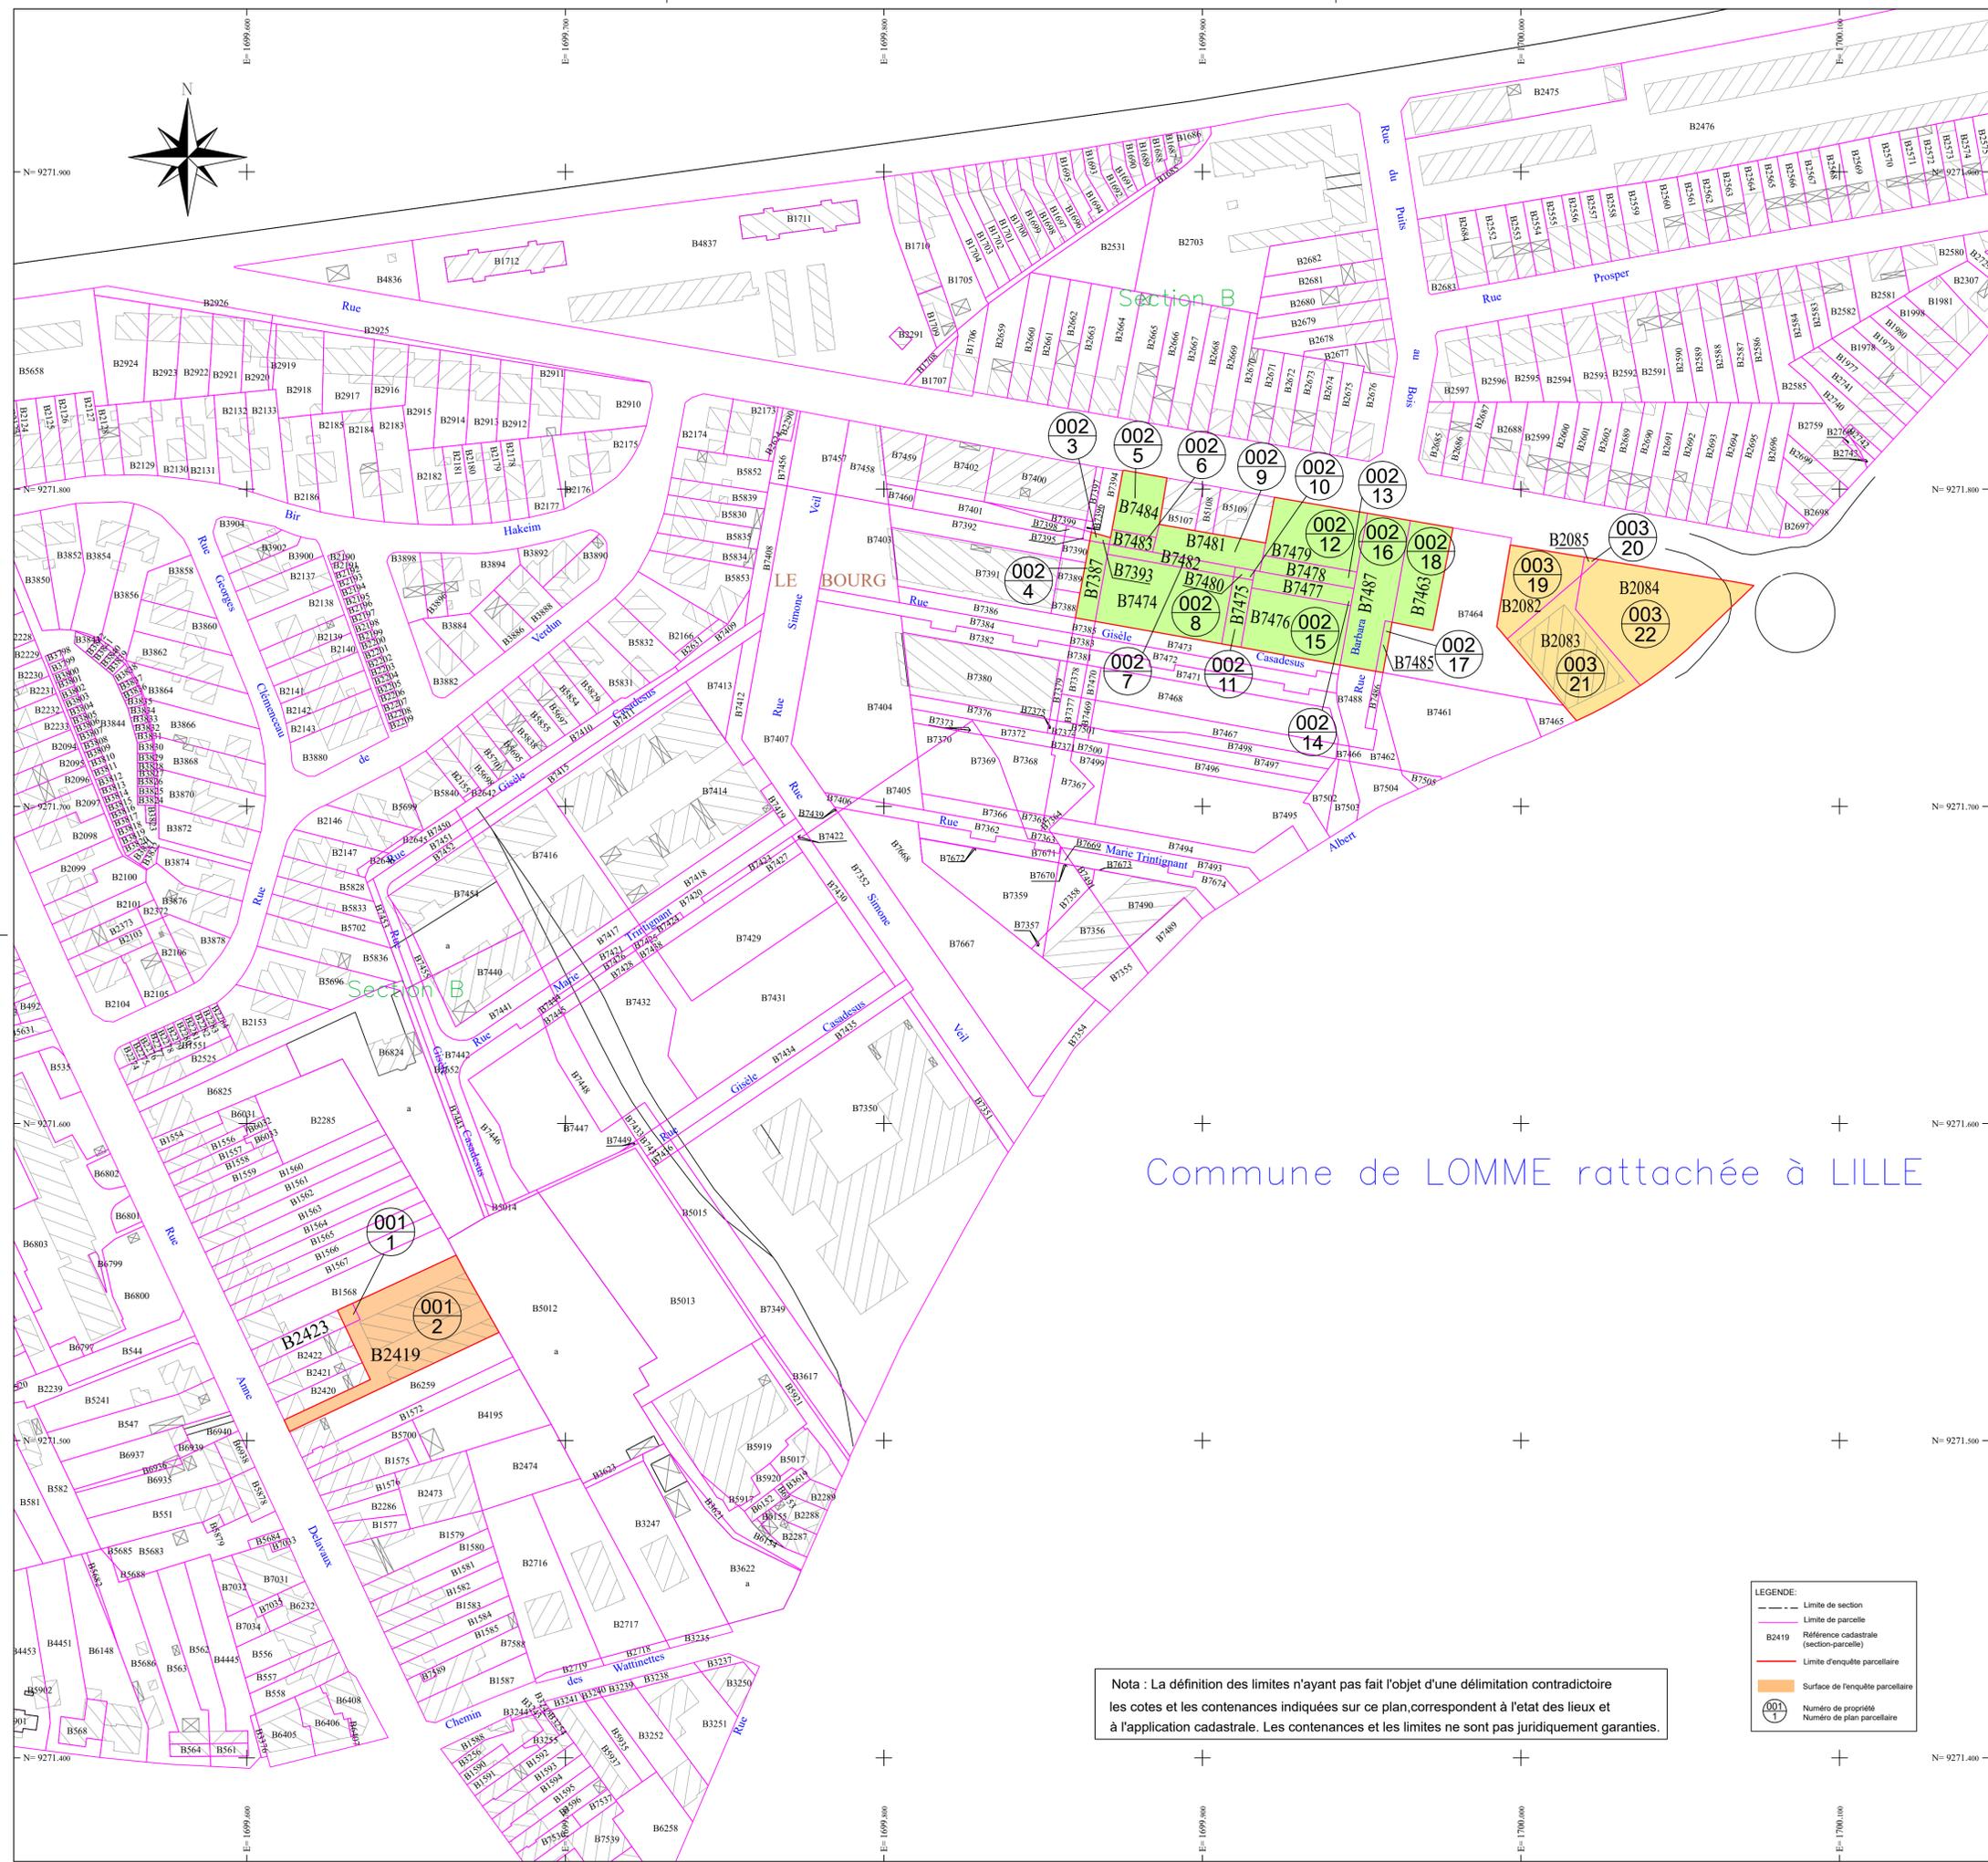

Nota : La définition des limites n'ayant pas fait l'objet d'une délimitation contradictoire les cotes et les contenances indiquées sur ce plan, correspondent à l'état des lieux et à l'application cadastrale. Les contenances et les limites ne sont pas juridiquement garanties.

LEGENDE:

- Limite de section
- Limite de parcelle
- B2419 Référence cadastrale (section-parcelle)
- Limite d'enquête parcellaire
- 001 Numéro de propriété / Numéro de plan parcellaire